


# PRAFIRMIN : PLAN-GUIDE

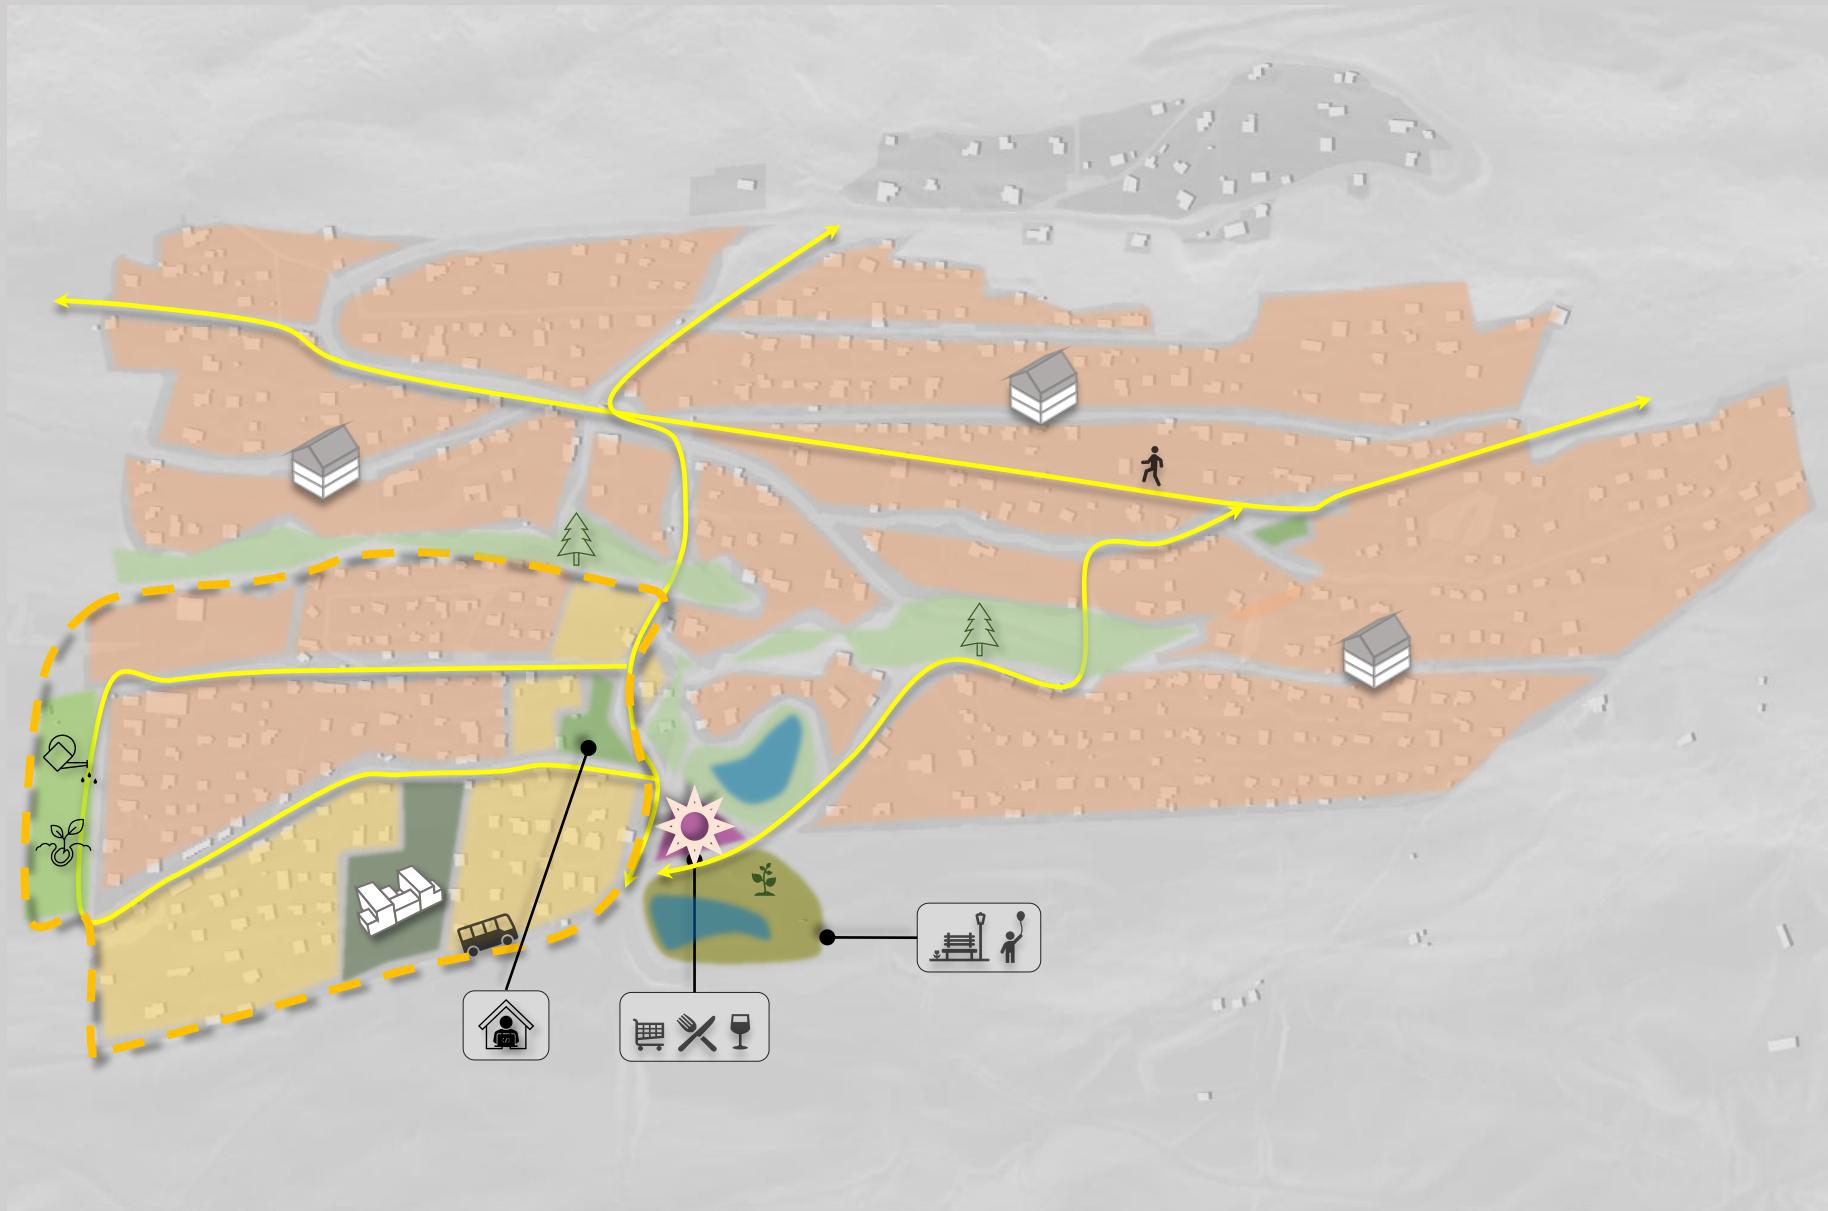

-  Accompagner la mutation du bâti touristique vers du résidentiel de faible densité, tout en préservant la typologie chalet de montagne. Renforcer la présence végétale pour réduire l'impact du quartier dans le paysage et améliorer la qualité de vie

 Créer une nouvelle centralité entre les deux étangs, afin d'offrir des biens et services commerciaux à la population du quartier

 Créer un quartier durable de densité moyenne et une haute qualité de vie, proposant une typologie de logement alternative au chalet de montagne

 Créer un espace commun de quartier, proposant des locaux de coworking, pour répondre à l'évolution du marché du travail et augmenter l'attractivité résidentielle

 Protéger les espaces naturels identitaires au cœur du tissu bâti

 Créer un lieu de détente emblématique pour les habitants de Savièse, en intégrant les objectifs de protection de la nature

 Créer des jardins partagés pour les habitants du quartier

 Créer un réseau de mobilité douce interconnecté attractif pour les loisirs, tout en restant attentif à favoriser la perméabilité du tissu bâti là où c'est possible

 Observer l'évolution du quartier-pilote pour évaluer sa pertinence et sa reproductibilité à terme sur l'ensemble de la zone de Prafirmin