


# VUISSE : PLAN-GUIDE

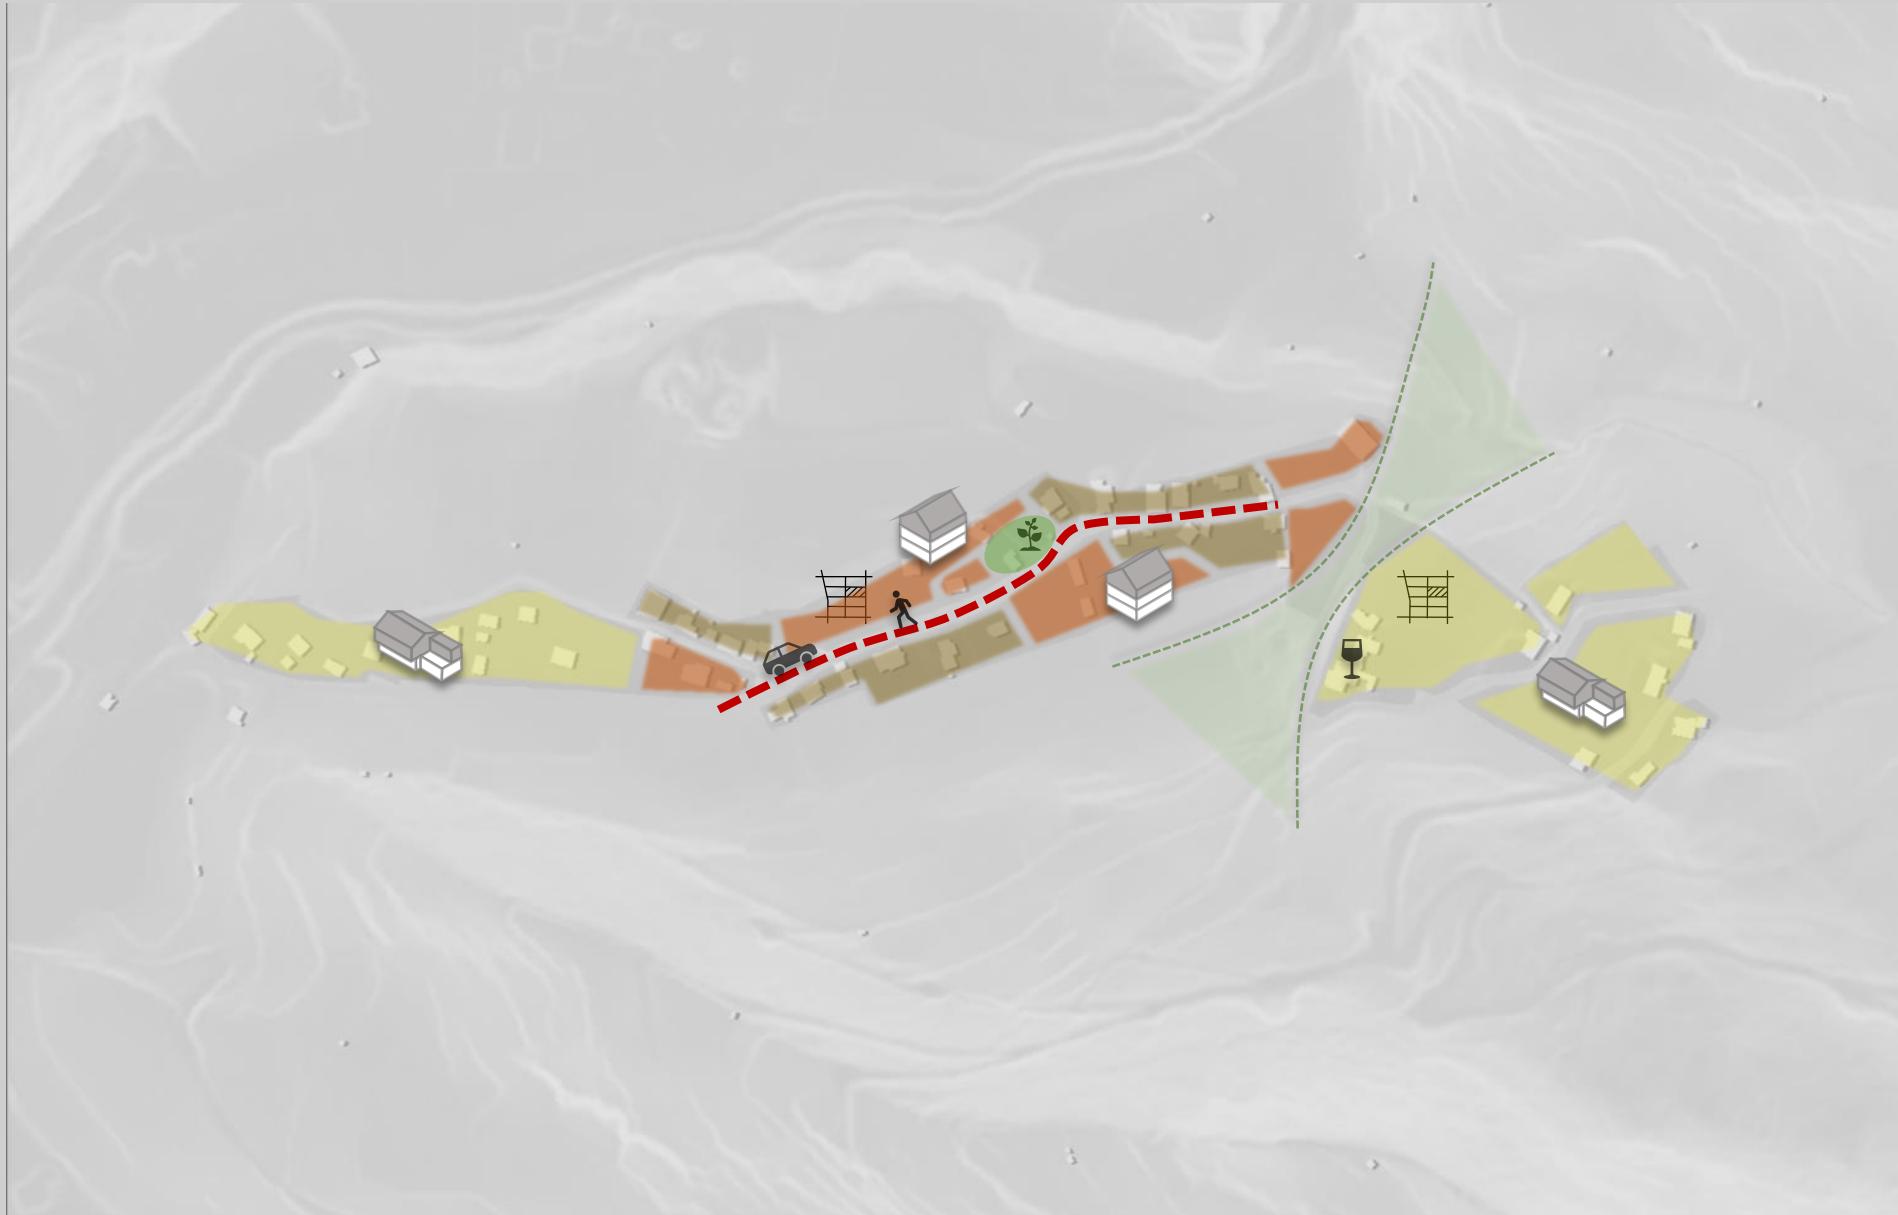

 Préserver les valeurs patrimoniales du noyau historique par une architecture et un urbanisme de qualité (la qualité prime sur la densité). Veiller au traitement qualitatif et adapté des espaces publics et des rues

 Créer un tissu bâti dense avec une prépondérance d'habitat collectif (petits immeubles), intégré au contexte de hameau viticole (architecture, toiture, implantation)

 Conserver un tissu bâti de faible densité à habitat individuel, intégré au contexte de hameau viticole (architecture, toiture, implantation)

 Créer des espaces communs de quartier pour dynamiser la vie sociale

 Renforcer le rôle emblématique du café des amis par un aménagement adéquat (micro-centralité)

 Maintenir et valoriser les jardins traditionnels comme éléments essentiels du patrimoine villageois

 Mobiliser les réserves de terrains à bâtir par des mesures d'aménagement appropriées

 Requalifier la rue pour la rendre attractive à la mobilité douce

 Préserver la lisibilité du noyau villageois indépendamment du hameau amont, en maintenant une césure paysagère entre les deux entités bâties