



PLAN D'AFFECTATION DES ZONES (PAZ)

ZONE DE CONSTRUCTIONS ET D'INSTALLATIONS PUBLIQUES A (ZCIP A) AU LIEU-DIT «MORÉCHON»



ECHELLE 1 : 2'000

5 JUIN 2025

AZUR Roux & Rudaz sàrl | rue du Scex 16B | 1950 Sion
+41.27.323.02.06 | info@azur-sarl.ch | www.azur-sarl.ch

Plan de situation

Échelle 1:25000

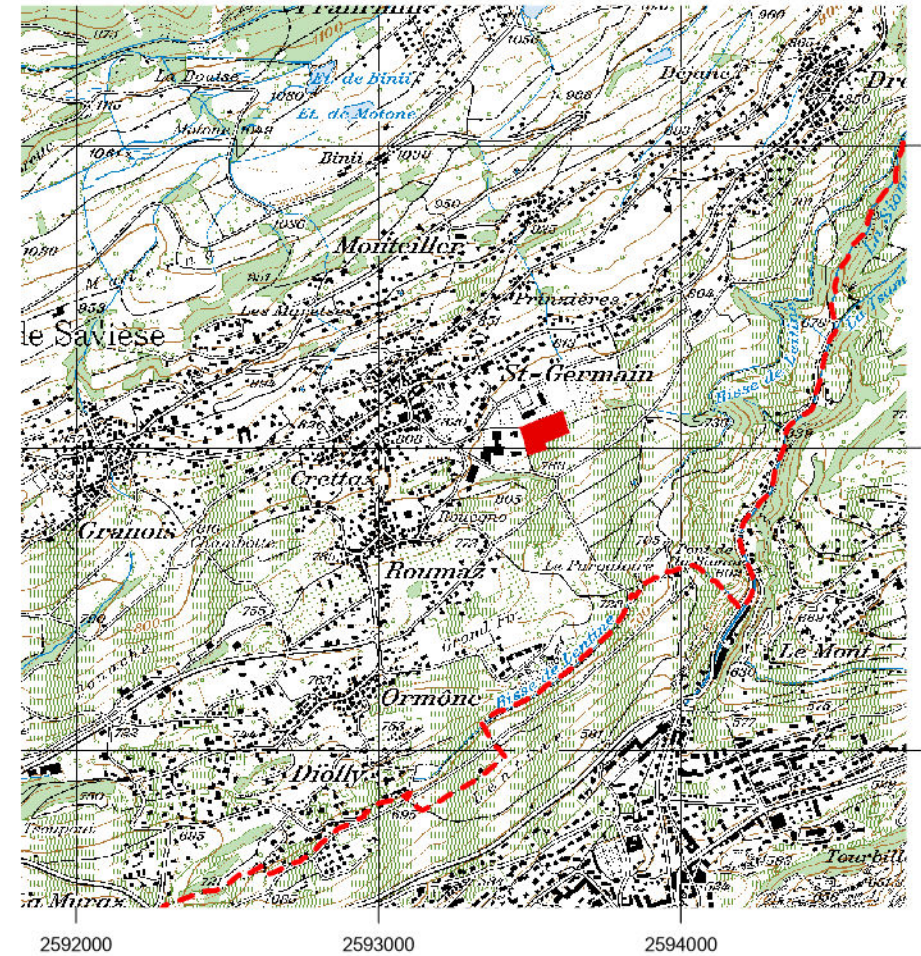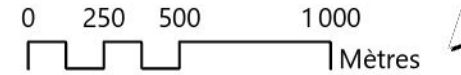

Décision du Conseil municipal, en date du :

Le Président :

La Secrétaire :

Approbation par l'Assemblée primaire, en date du :

Le Président :

La Secrétaire :

Homologation par le Conseil d'Etat, en date du :

Plan de la modification partielle du PAZ

Échelle 1:2000

